

Commune de
LA VILLETERTRE

PLAN LOCAL
D'URBANISME

DOCUMENT
PROVISOIRE


ARRÊT

Vu pour être annexé à la
délibération en date du :


19 FEV. 2018

7b

RÉSEAU ÉLECTRIQUE

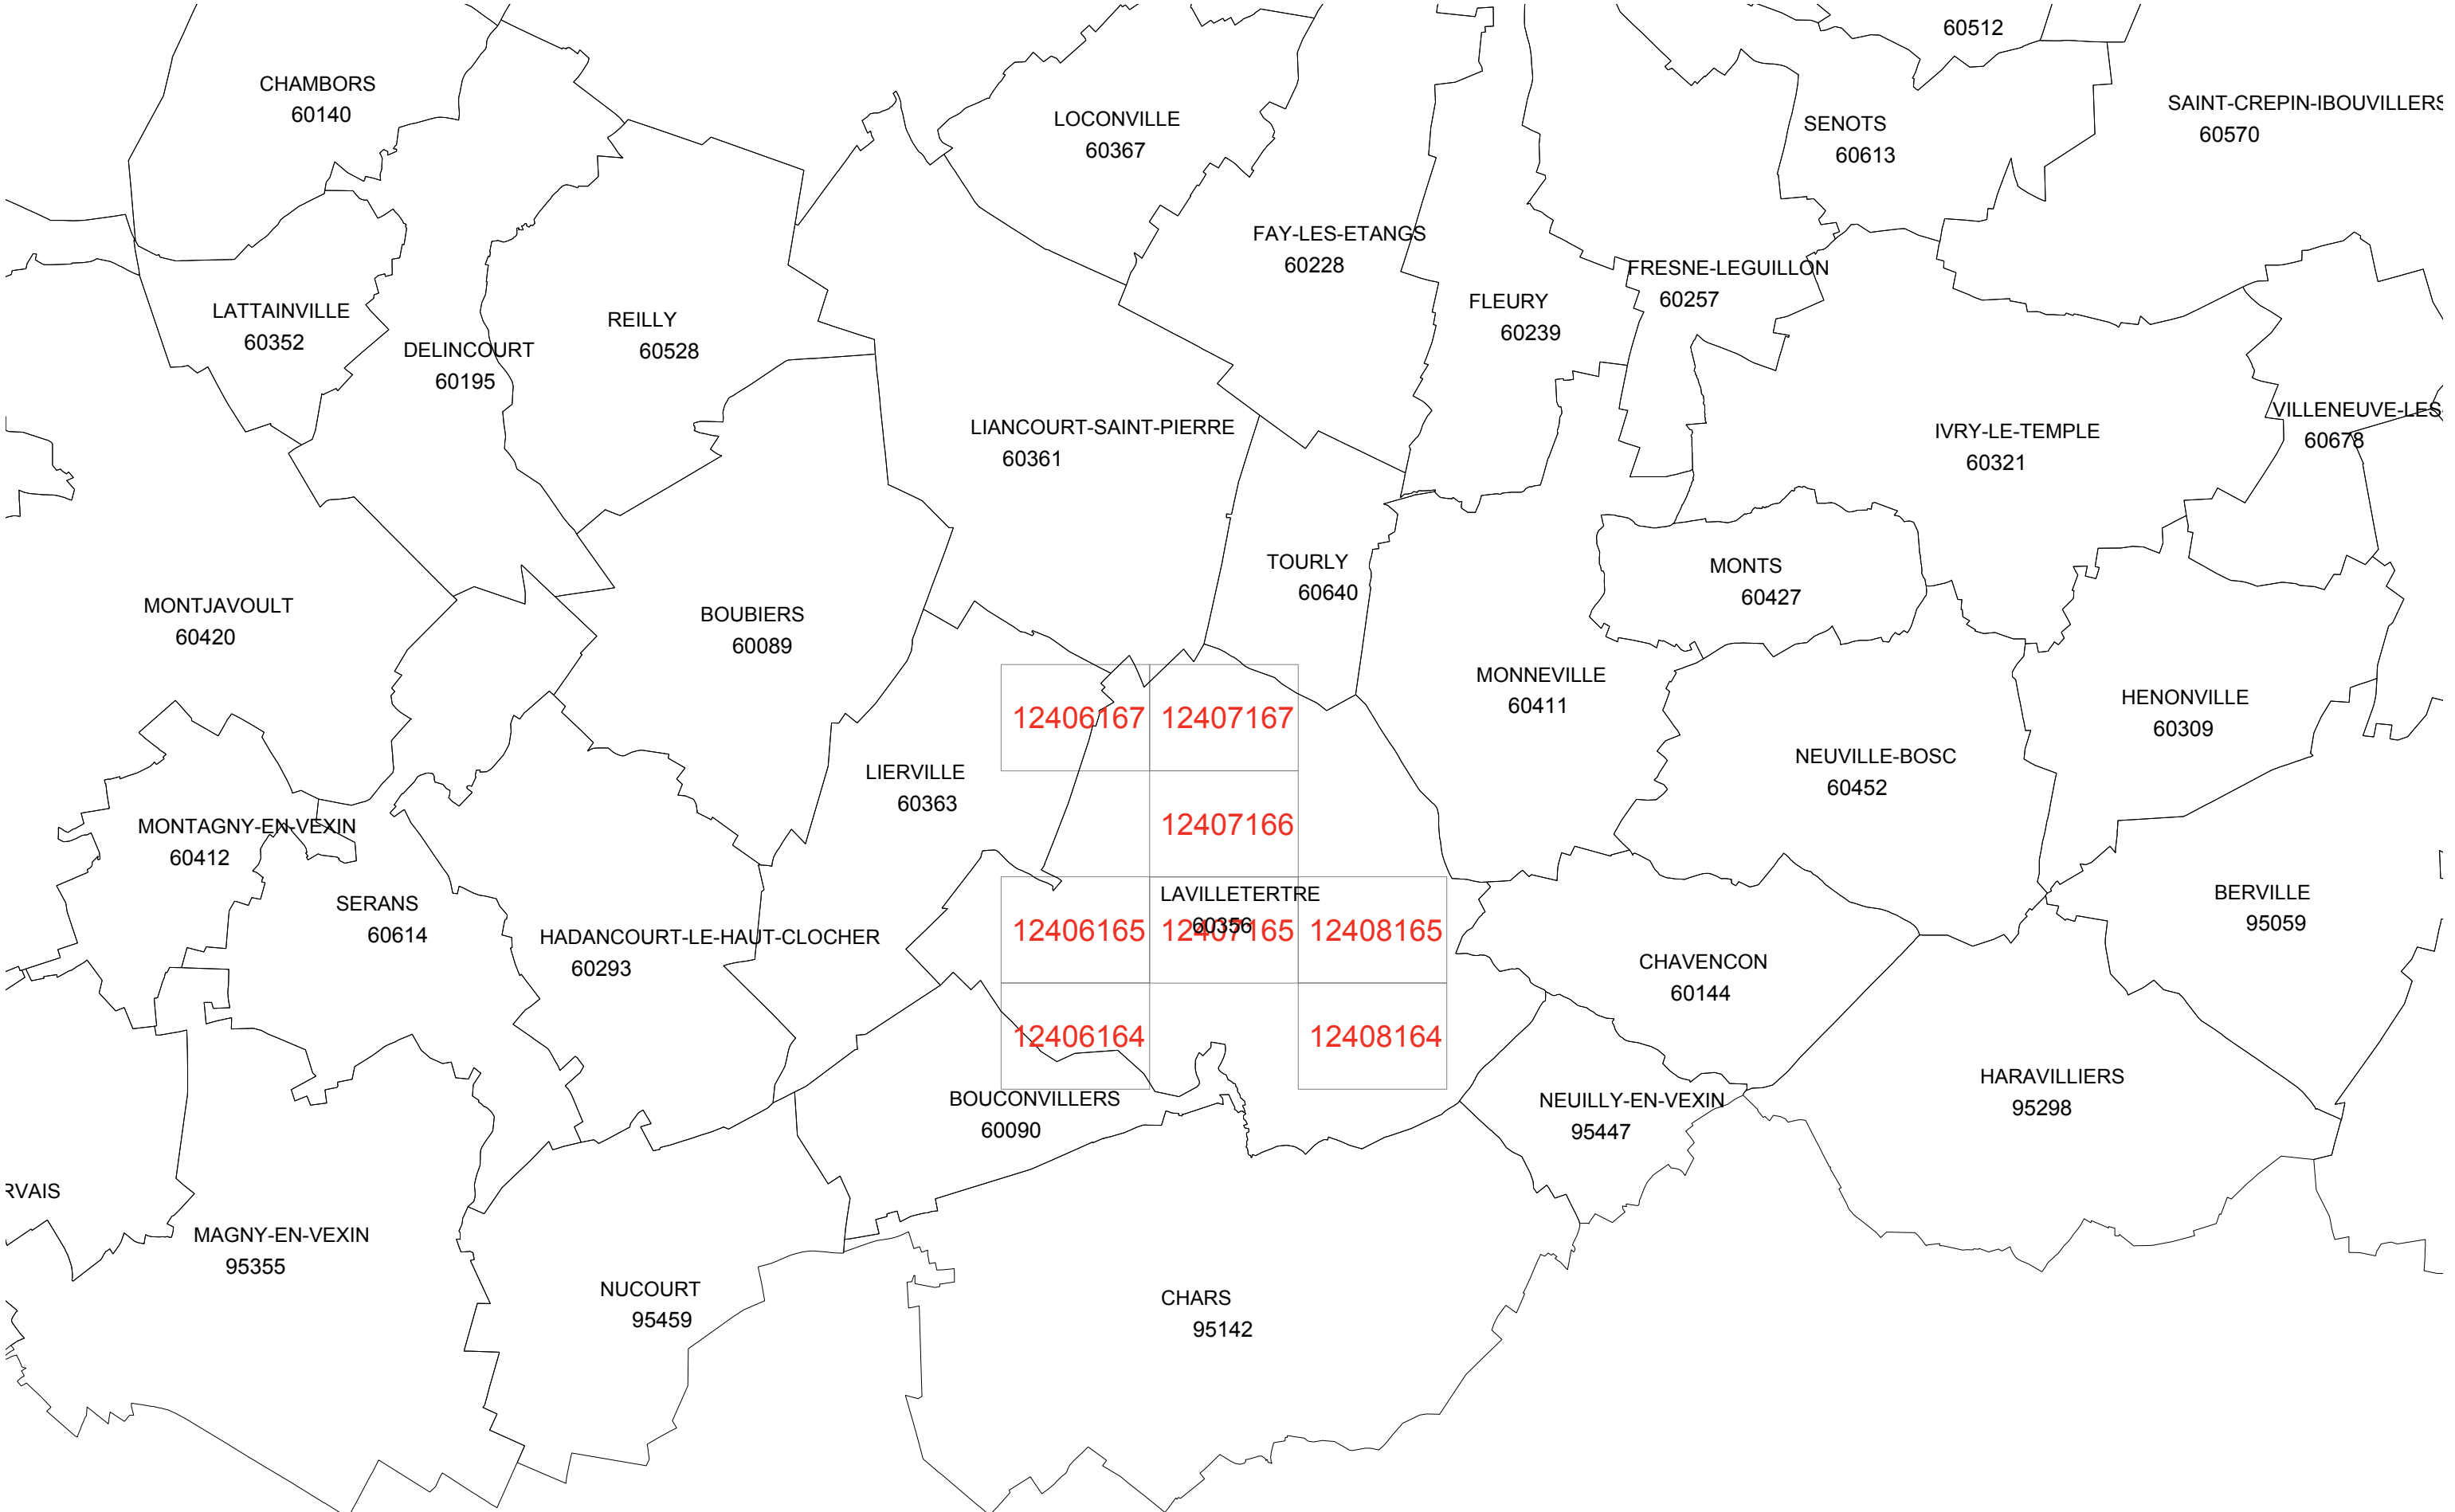



12406167 12407167
12407166
12406165 12407165 12408165
12406164 12408164

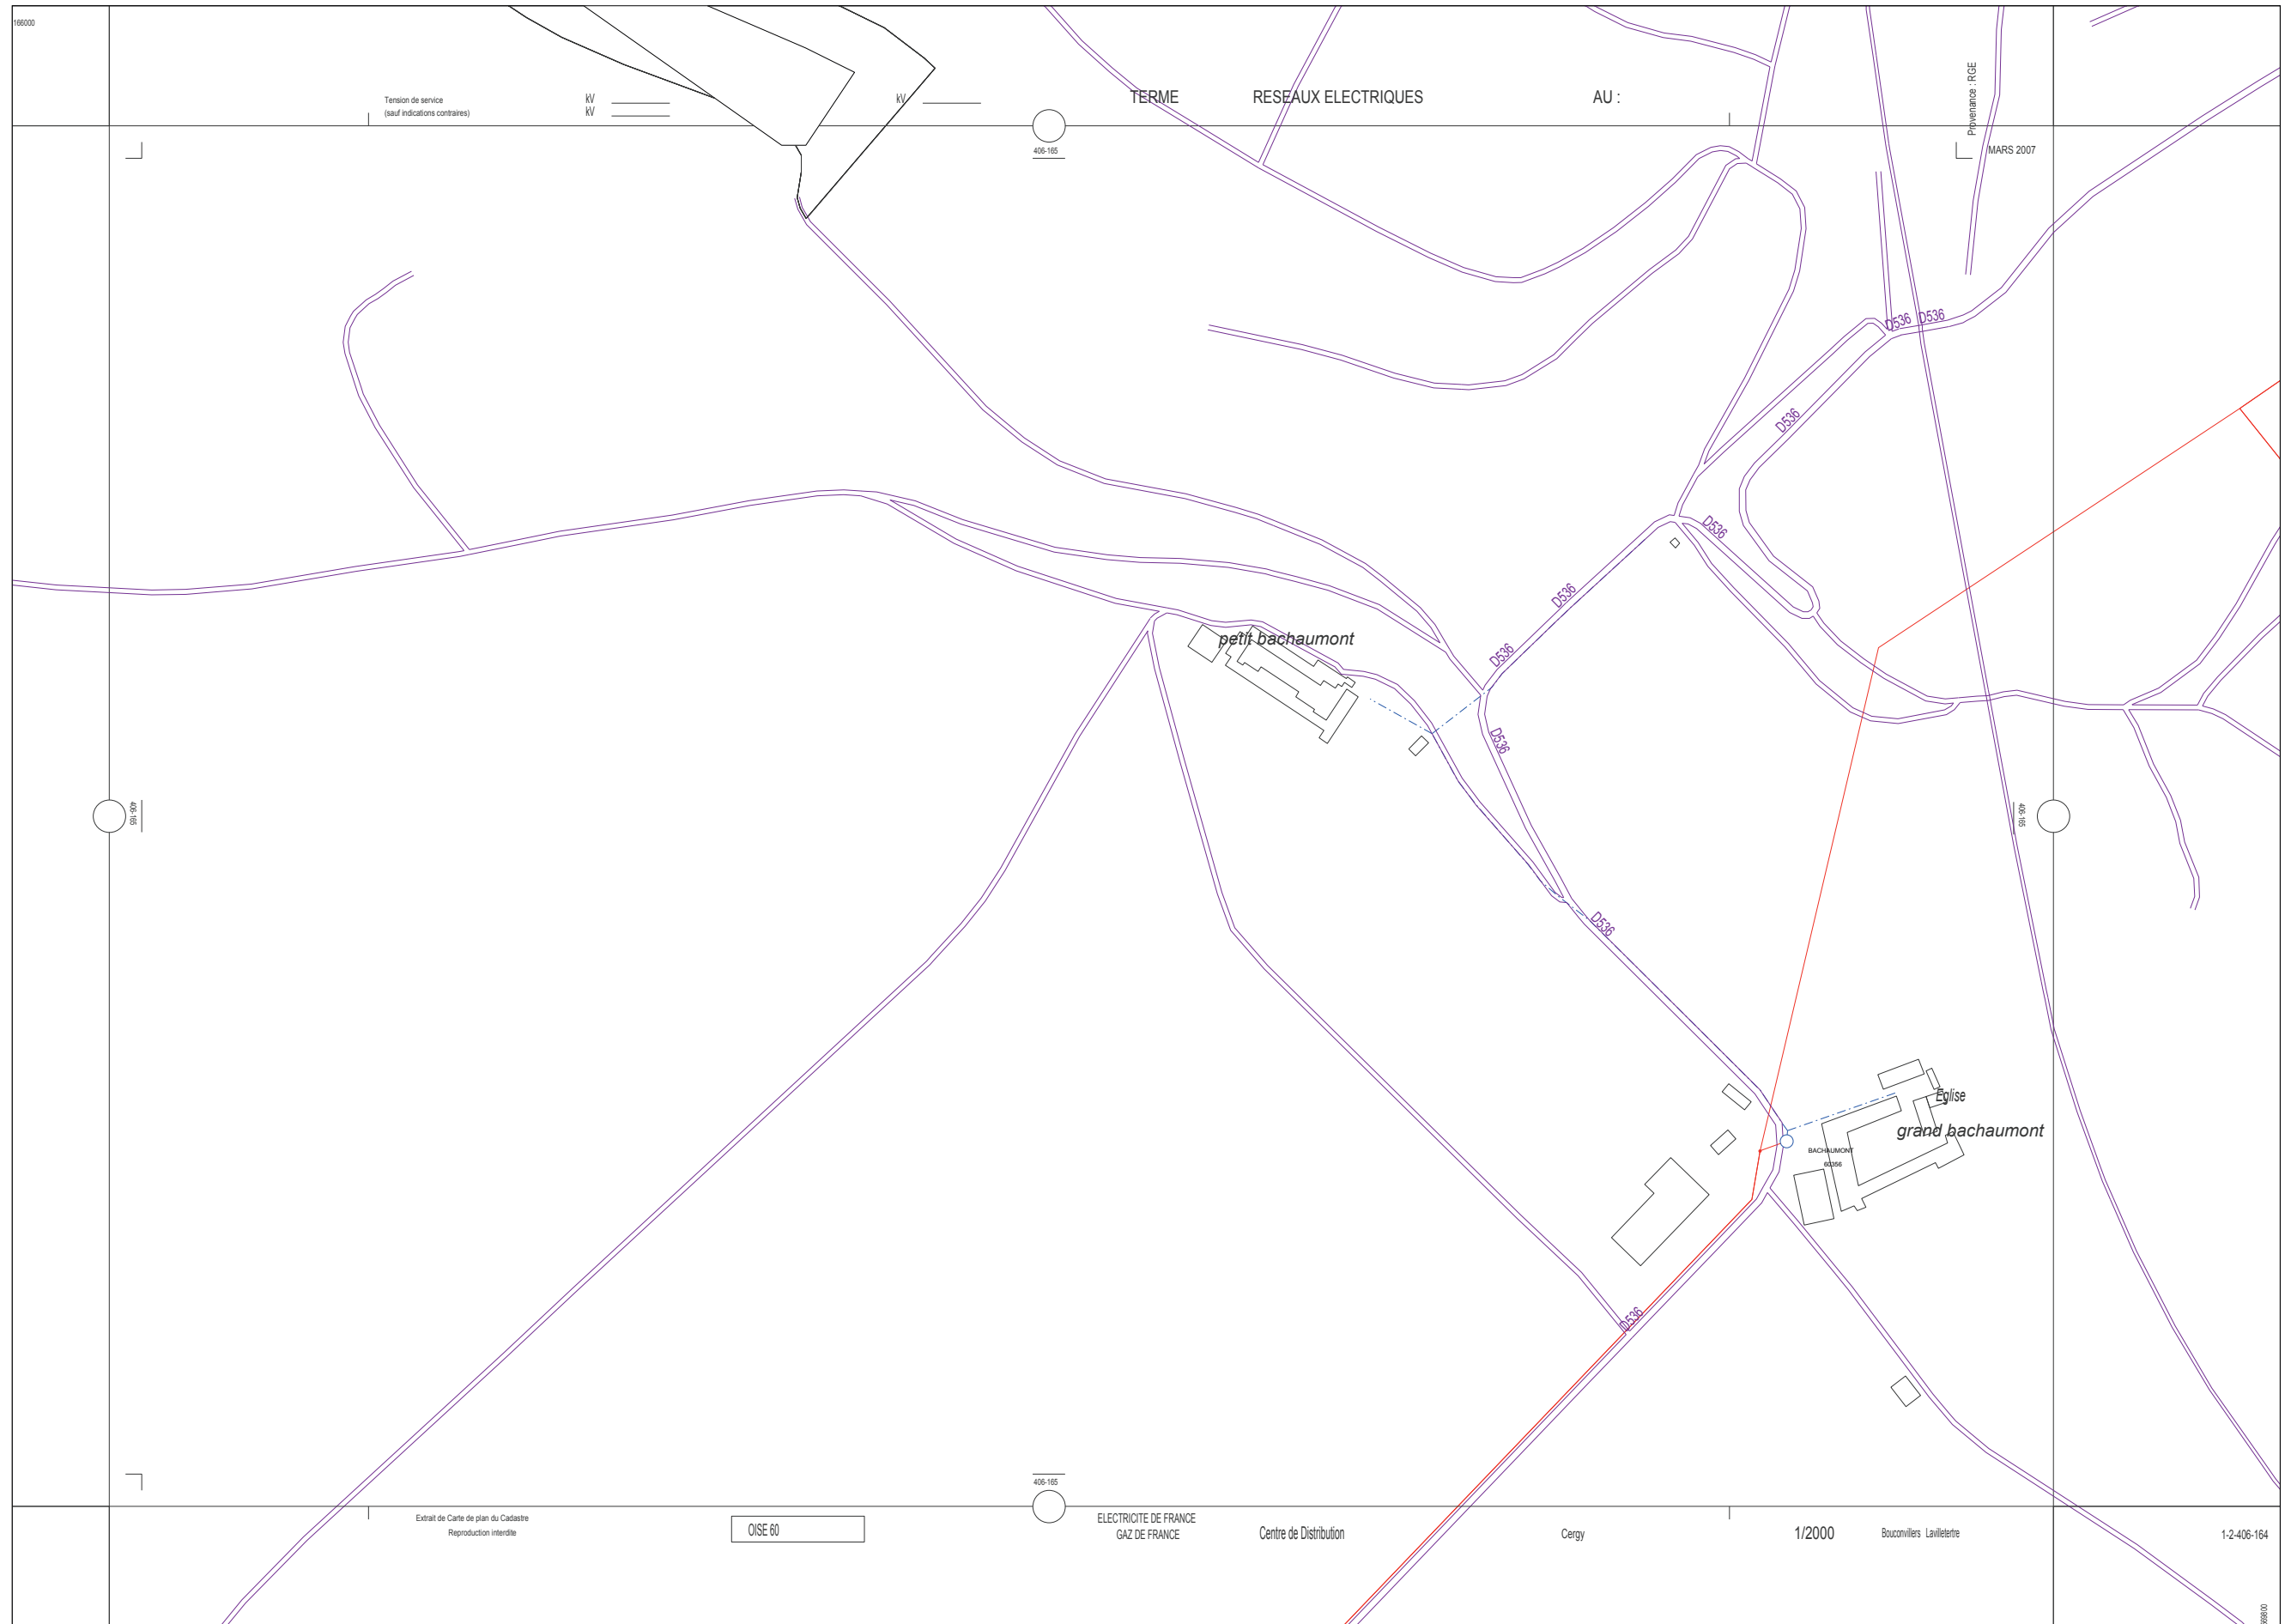

BT	Adrien Torsadé Sous-Terrain
BT ABAN	Adrien Torsadé Sous-Terrain
BT BRCHT	Adrien Torsadé Sous-Terrain
HTA	Adrien Torsadé Sous-Terrain
HTA ABAN	Adrien Torsadé Sous-Terrain
Armoire HTA	Poteau remontée Aéro
Jonction Extrémé	Jonction Etollement
Infos Compl.	Postes HTA
Con. Aér.	Client HTA
Chgt. Sec.	Prod.
Jonction	Client HTA
Chgt. Sec.	Prod. DP
Postes HTA/BT	Client HTA
Distribution Publique	Producteur
DP	Repartition
Client HTA	Prod. HTA/HTA
	Source


Source : DGFPIGN - Cadastre - Droits réservés
 Cartorun - Copyright IGN 1994
 Edition graphique des réseaux propriété EDF.
 Elle ne peut être ni reproduite ni communiquée à des tiers, ni utilisée à des fins commerciales sans autorisation spécifique.
 Le positionnement des ouvrages et des réseaux est fourni à titre indicatif.

 


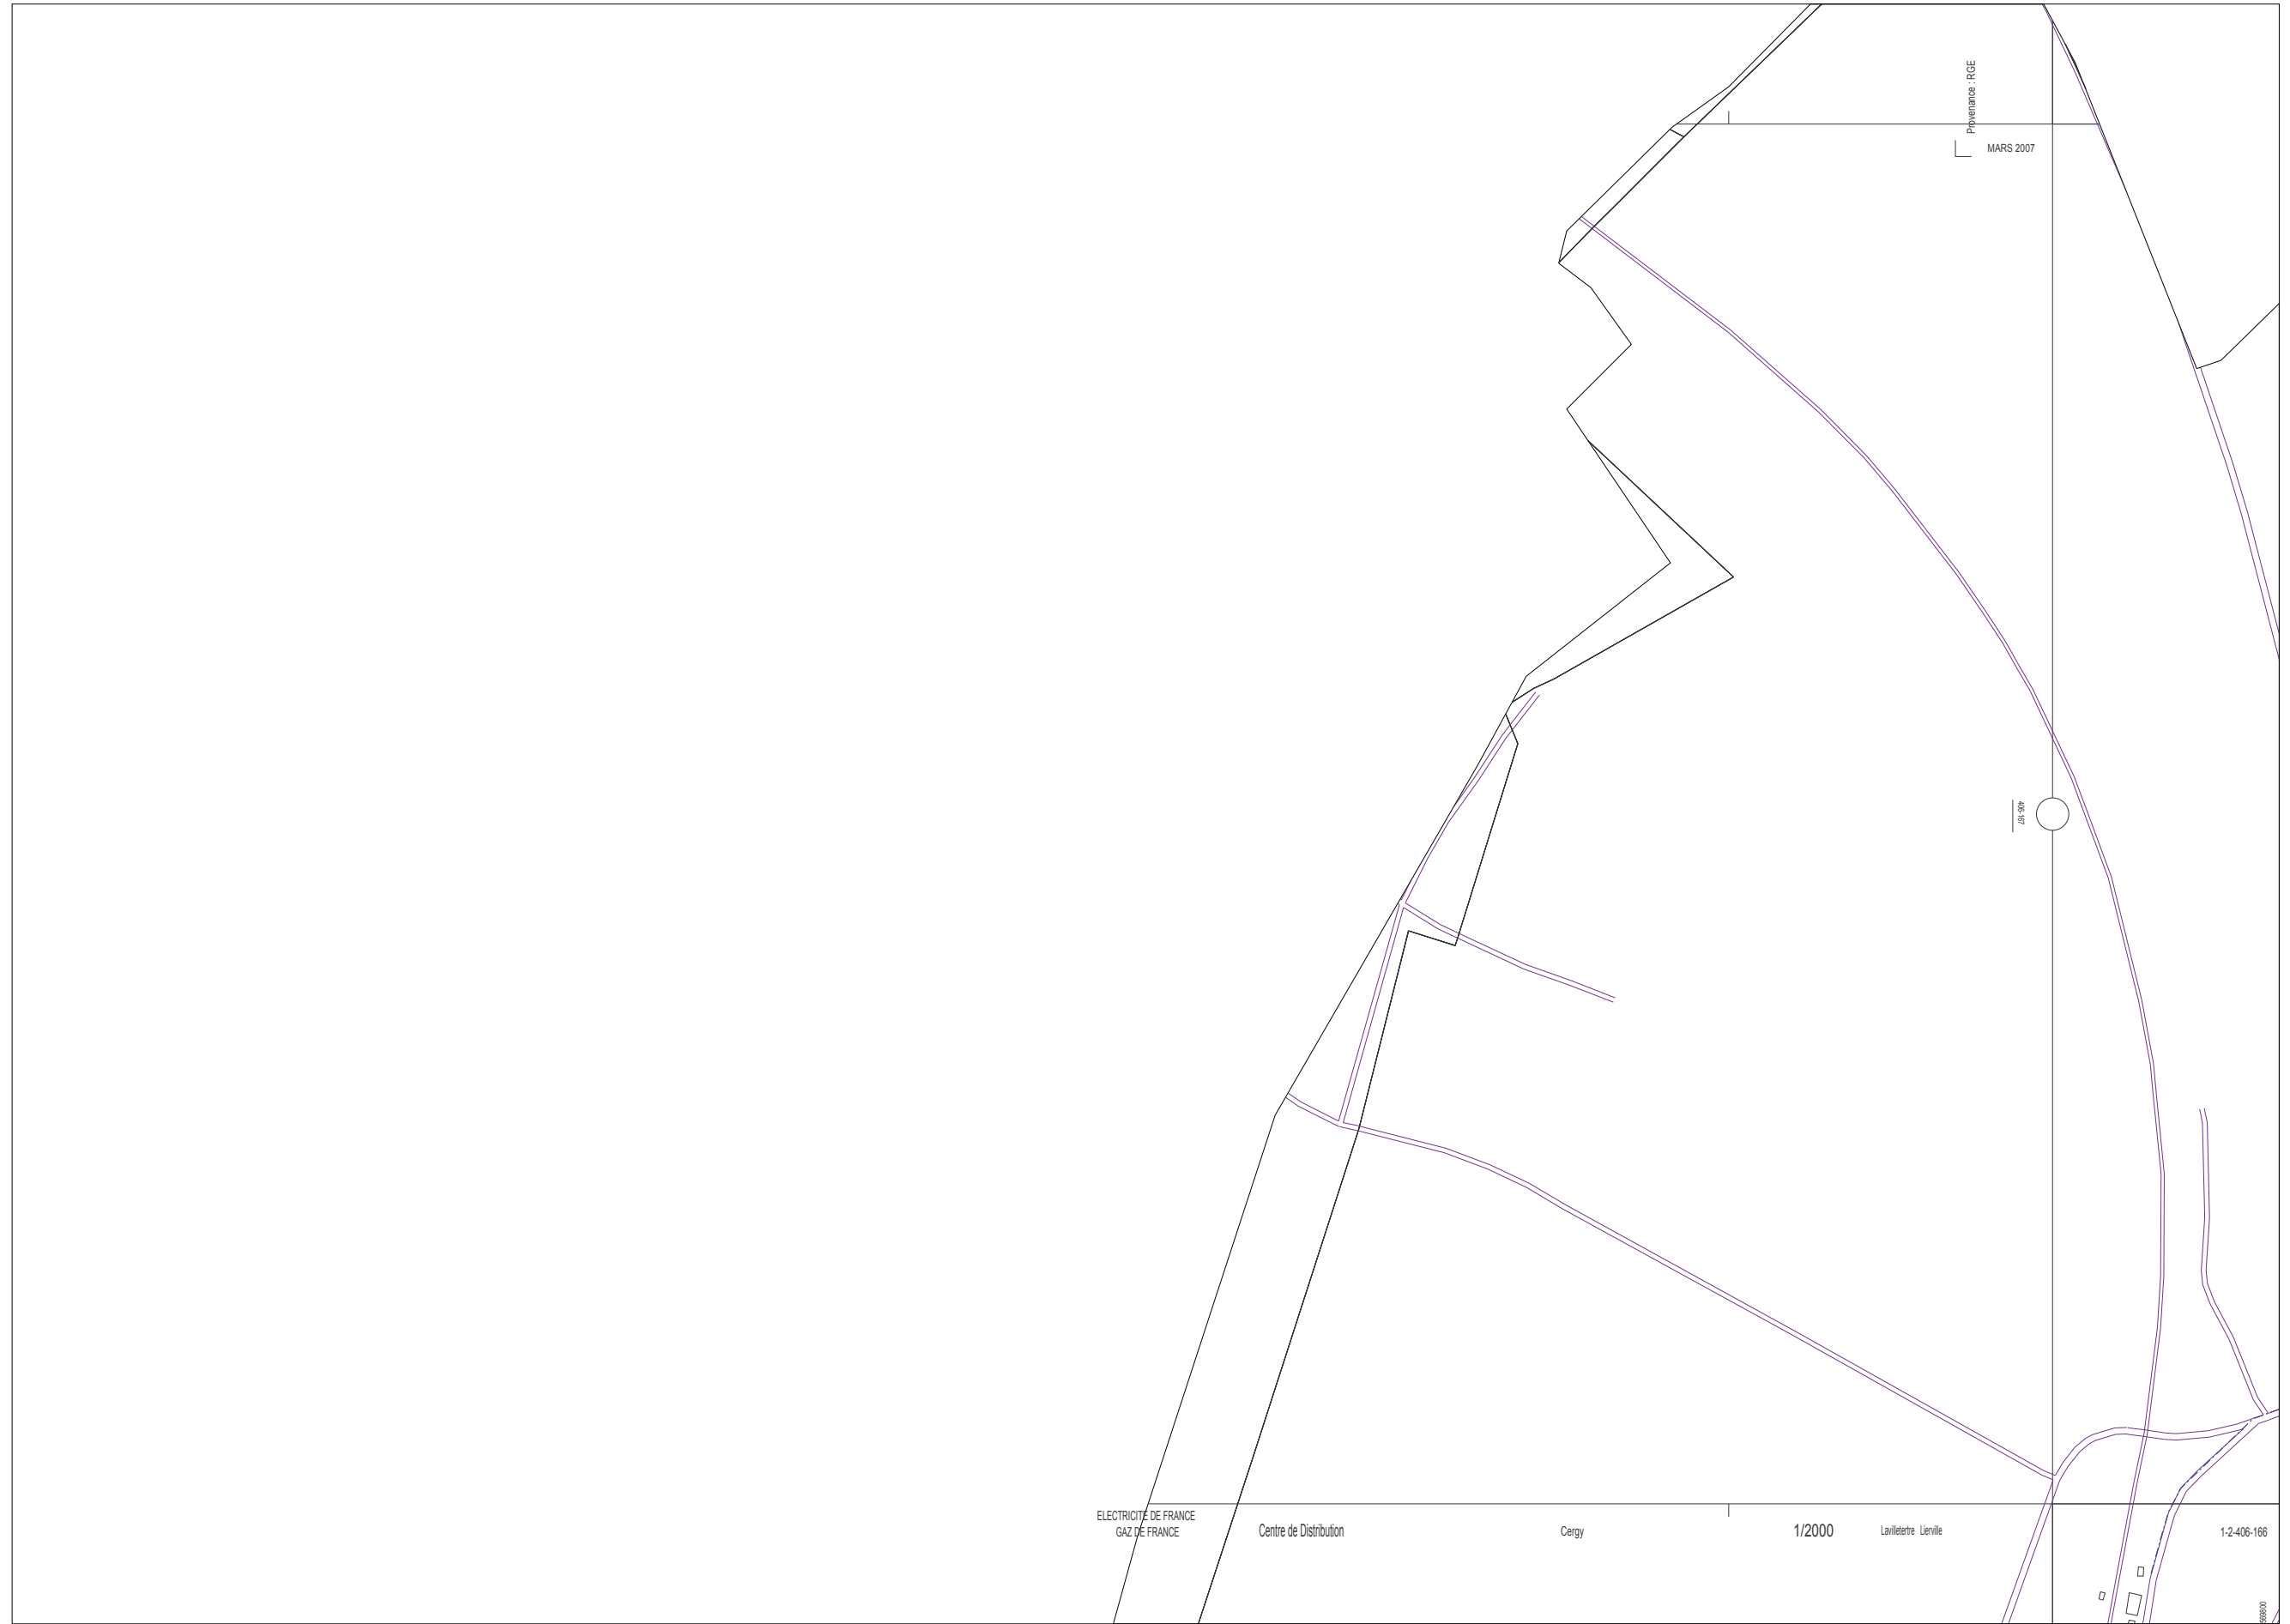

BT	Adrien Torsadé Sous-Terrain
BT ABAN	Adrien Torsadé Sous-Terrain
BT BRICHT	Adrien Torsadé Sous-Terrain
HTA	Adrien Torsadé Sous-Terrain
HTA/BAN	Adrien Torsadé Sous-Terrain
Armoire HTA	Poteau remontrée Aéro
Jonction Extrémite	Jonction Etollement
Infos Compl.	Postes HTA
Con. Aér. Chgt. Sec.	Client HTA
Jonction Chgt. Sec.	Prod. Client HTA
Postes HTA/BT	Prod. DP Client HTA
Distribution Publique DP Client HTA	Producteur
	Répartition
	Prod. HTA/HTA
	Source


Source : DGFPIGN - Cadastre - Droits réservés
Cartonum - Copyright IGN 1994
Edition graphique des réseaux propriété EICF.
Elle ne peut être ni reproduite ni communiquée à des fins, ni utilisée à des fins commerciales sans autorisation spécifique.
Le positionnement des ouvrages et des réseaux est fourni à titre indicatif.

 


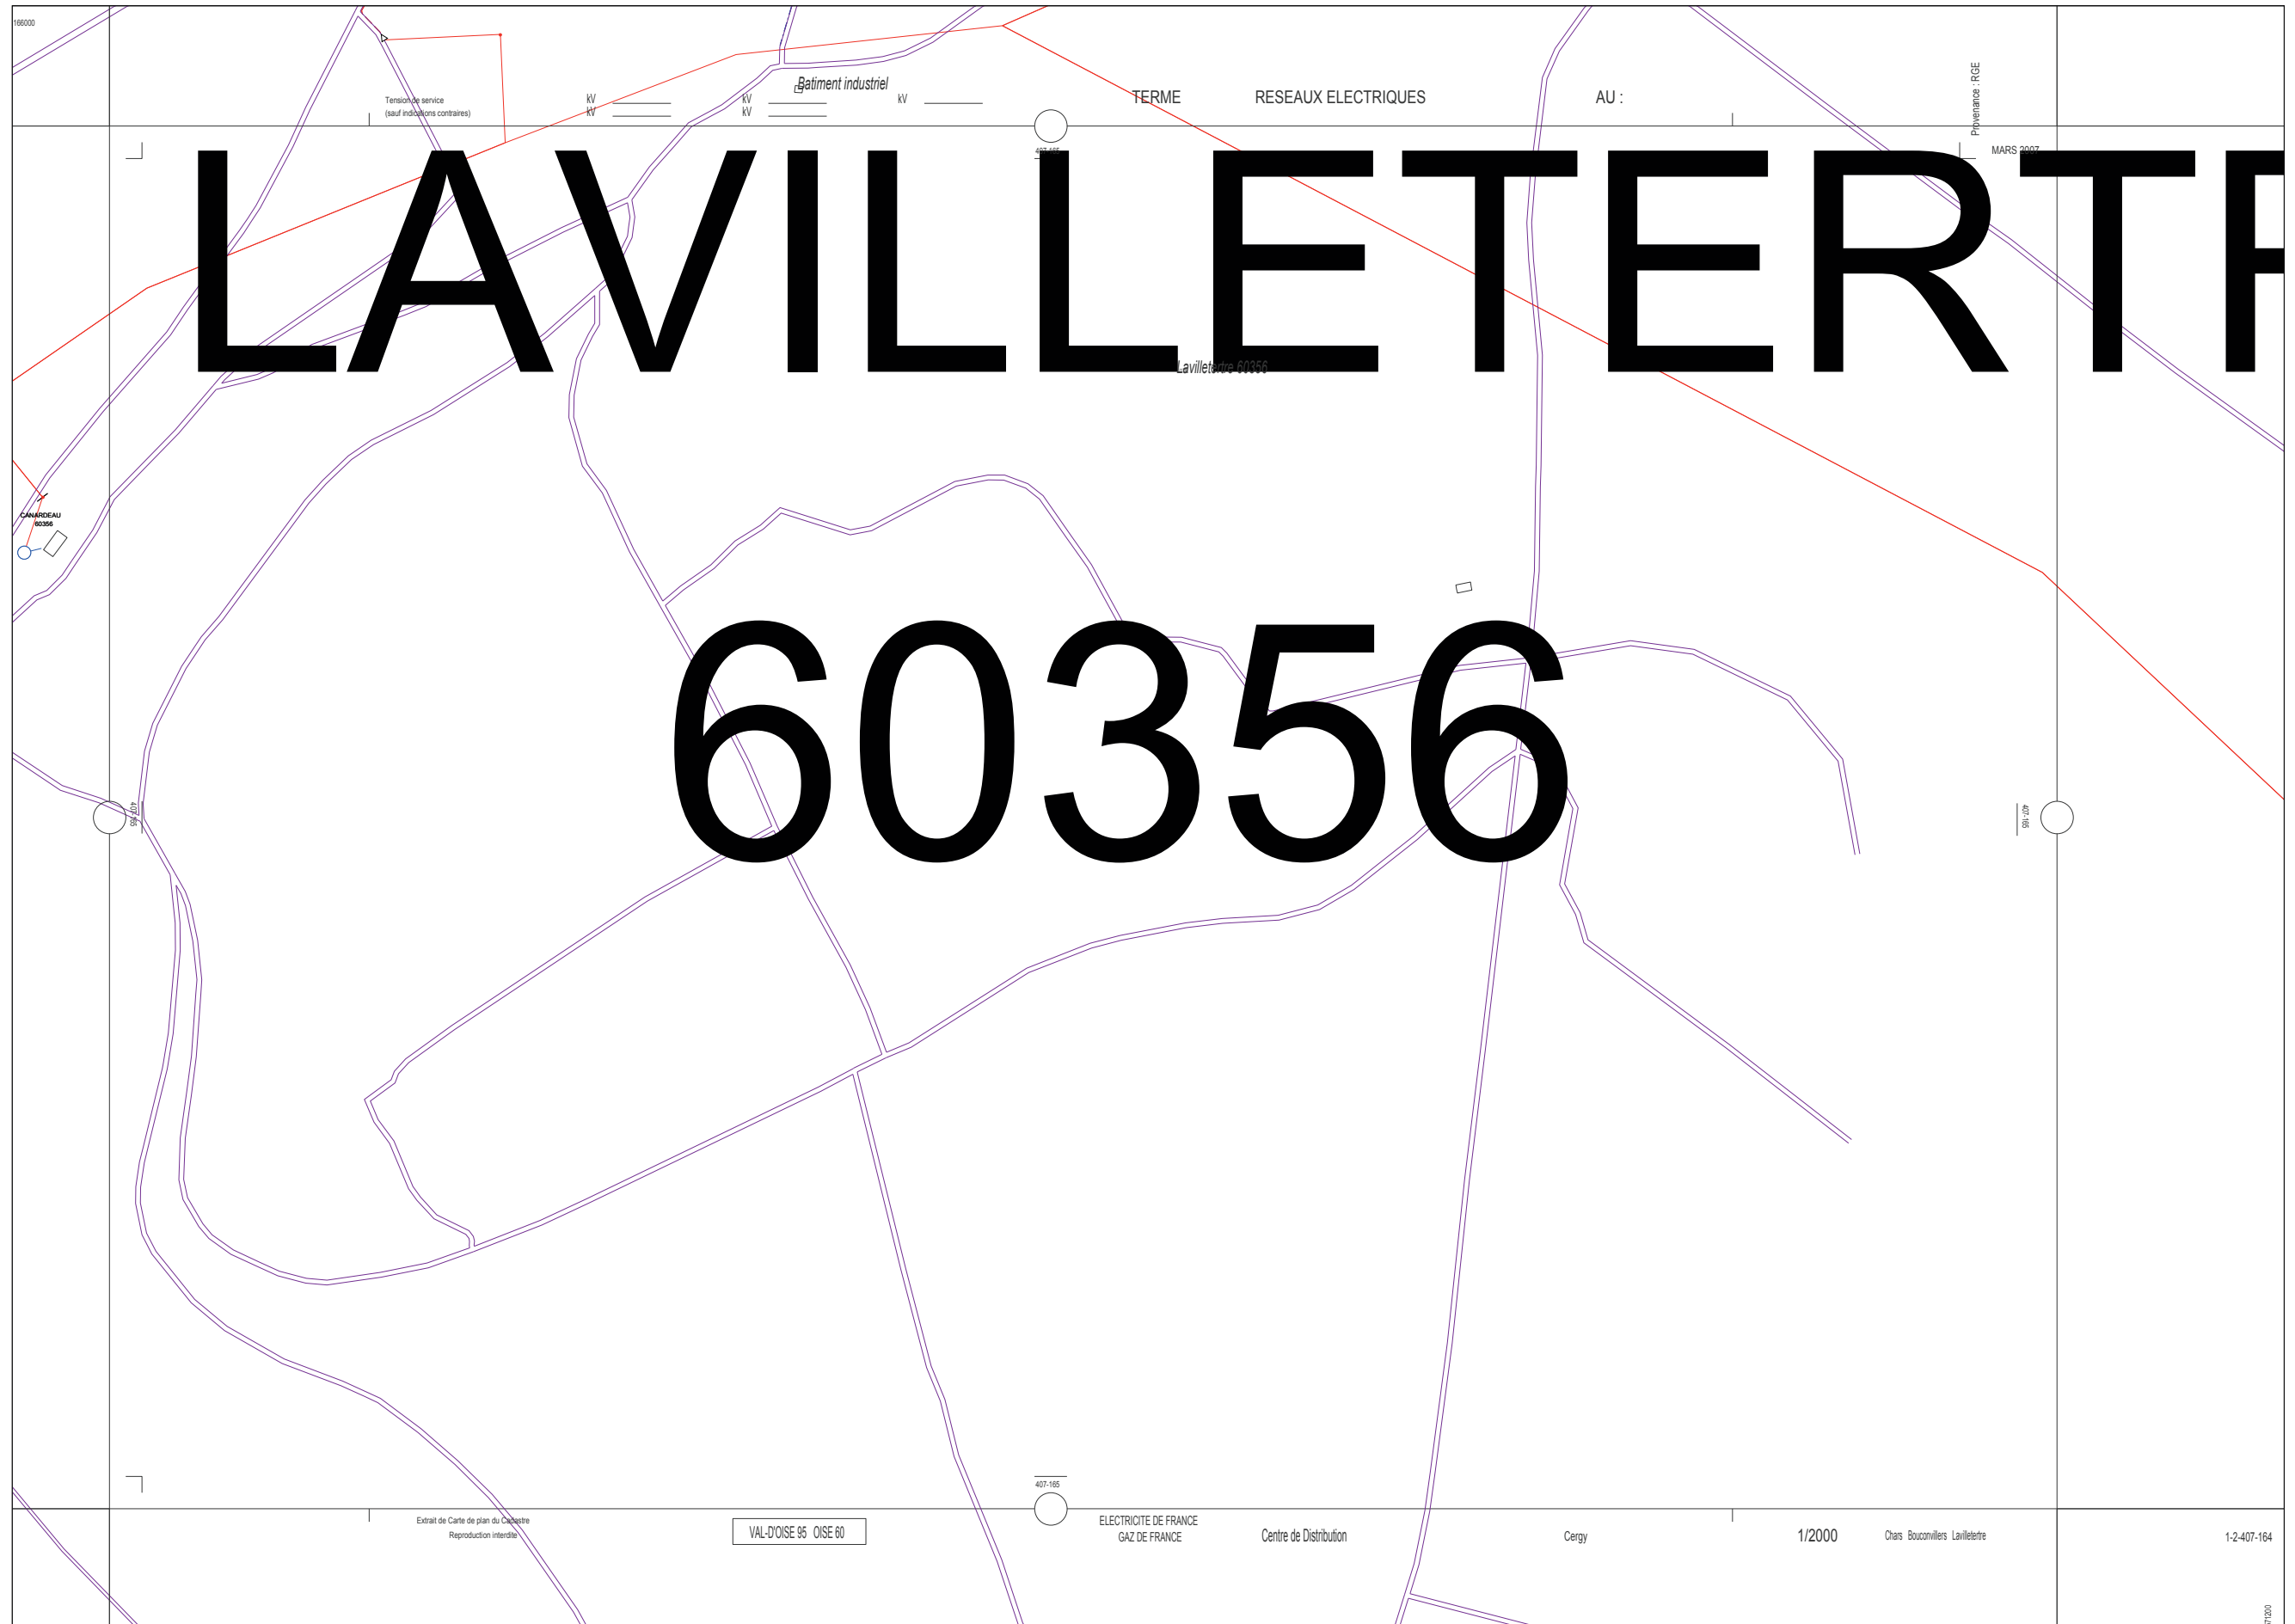

BT	Adrien Torsadé Sous-Terrain
BT ABAN	Adrien Torsadé Sous-Terrain
BT BRICHT	Adrien Torsadé Sous-Terrain
HTA	Adrien Torsadé Sous-Terrain
HTA ABAN	Adrien Torsadé Sous-Terrain
Armoire HTA	Poteau remontée Aéro
Jonction Extrême	Jonction Etoilement
Infos Compl.	Postes HTA
Con. Aér. Chgt. Sec.	Client HTA
Jonction Chgt. Sec.	Prod. Client HTA
Postes HTA/BT	Prod. DP Client HTA
Distribution Publique DP Client HTA	Producteur
	Répartition Prod. HTA/HTA
	Source


Source : DGFPIGN - Cadastre - Droits réservés
 Cartorun - Copyright IGN 1994
 Edition graphique des réseaux propriété EDF.
 Elle ne peut être ni reproduite ni communiquée à des tiers, ni utilisée à des fins commerciales sans autorisation spécifique.
 Le positionnement des ouvrages et des réseaux est fourni à titre indicatif.

 


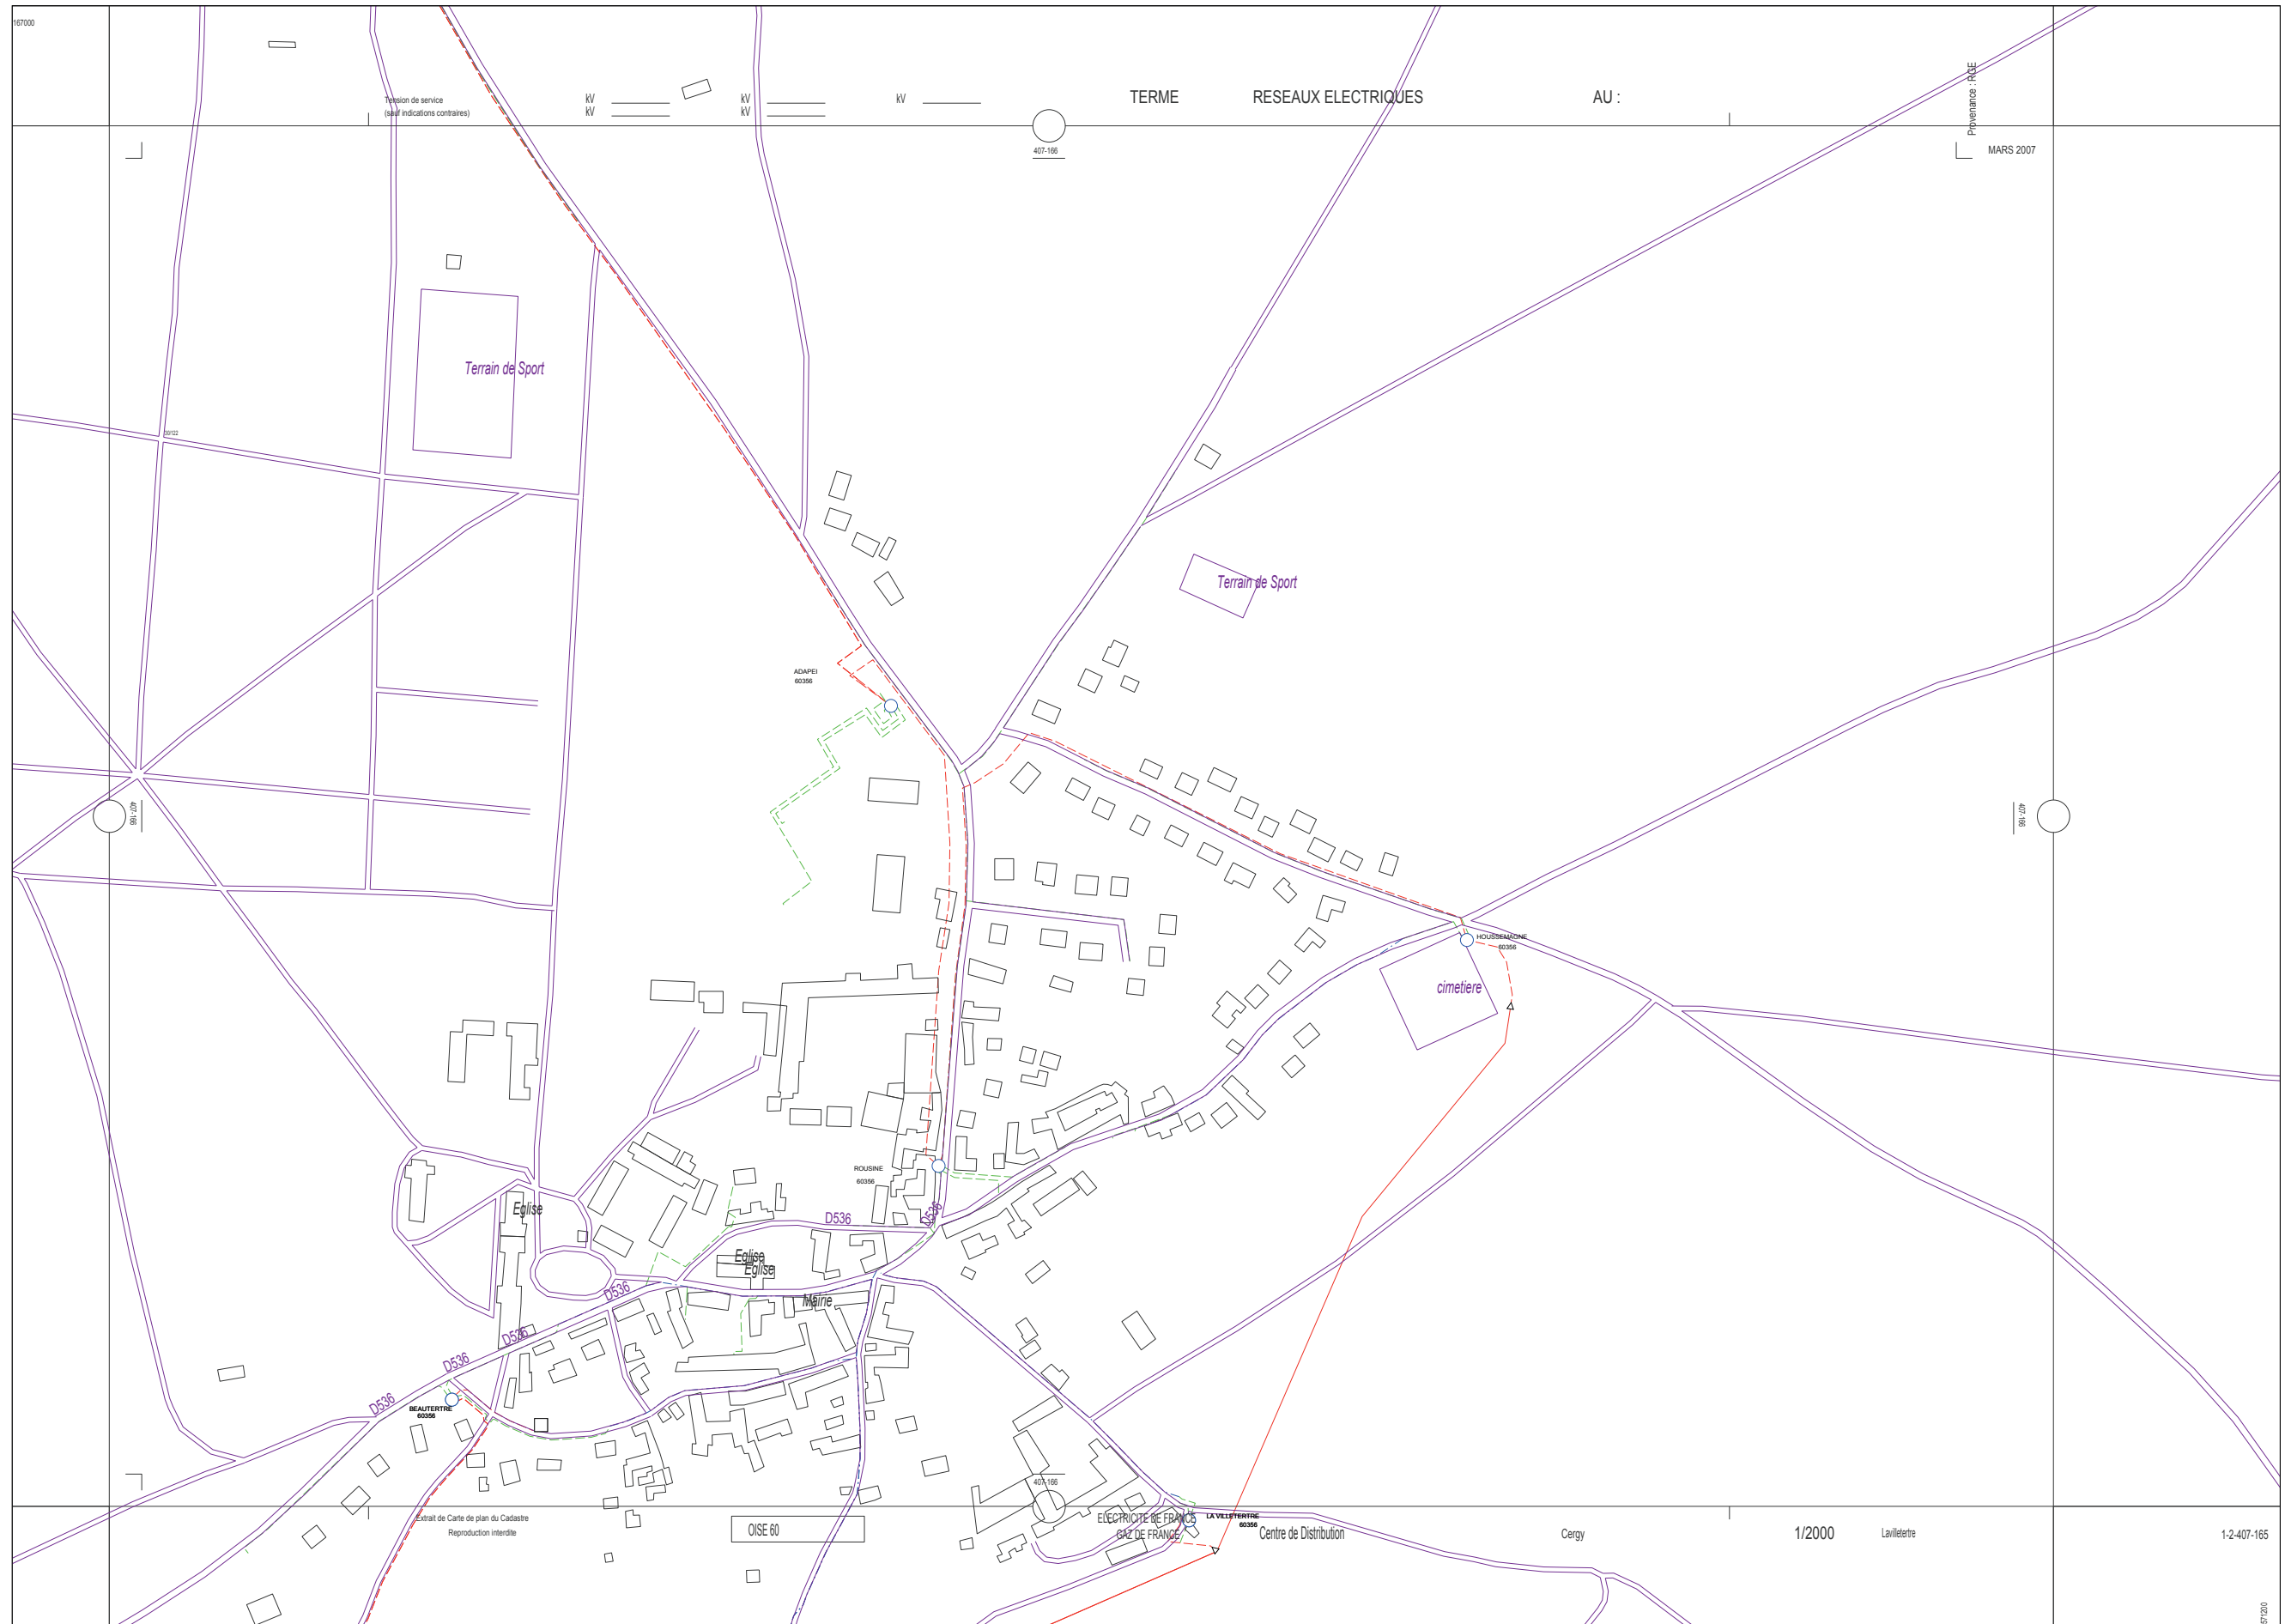

BT	Adrien Torsadé Sous-Terrain
BT ABAN	Adrien Torsadé Sous-Terrain
BT BRICHT	Adrien Torsadé Sous-Terrain
HTA	Adrien Torsadé Sous-Terrain
HTA ABAN	Adrien Torsadé Sous-Terrain
Armoire HTA	Poteau remontée Aéro
Jonction Extrême	Jonction Etollement
Infos Compl.	Postes HTA
Con. Aér.	Client HTA
Chgt. Sec.	Prod.
Jonction	Client HTA
Chgt. Sec.	Prod. DP
Postes HTA/BT	Client HTA
Distribution Publique	Producteur
DP	Répartition
Client HTA	Prod. HTA/HTA
	Source


Source : DGFPIGN - Cadastre - Droits réservés
 Cartorun - Copyright IGN 1994
 Edition graphique des réseaux propriété EICF.
 Elle ne peut être ni reproduite ni communiquée à des tiers, ni utilisée à des fins commerciales sans autorisation spécifique.
 Le positionnement des ouvrages et des réseaux est fourni à titre indicatif.

 

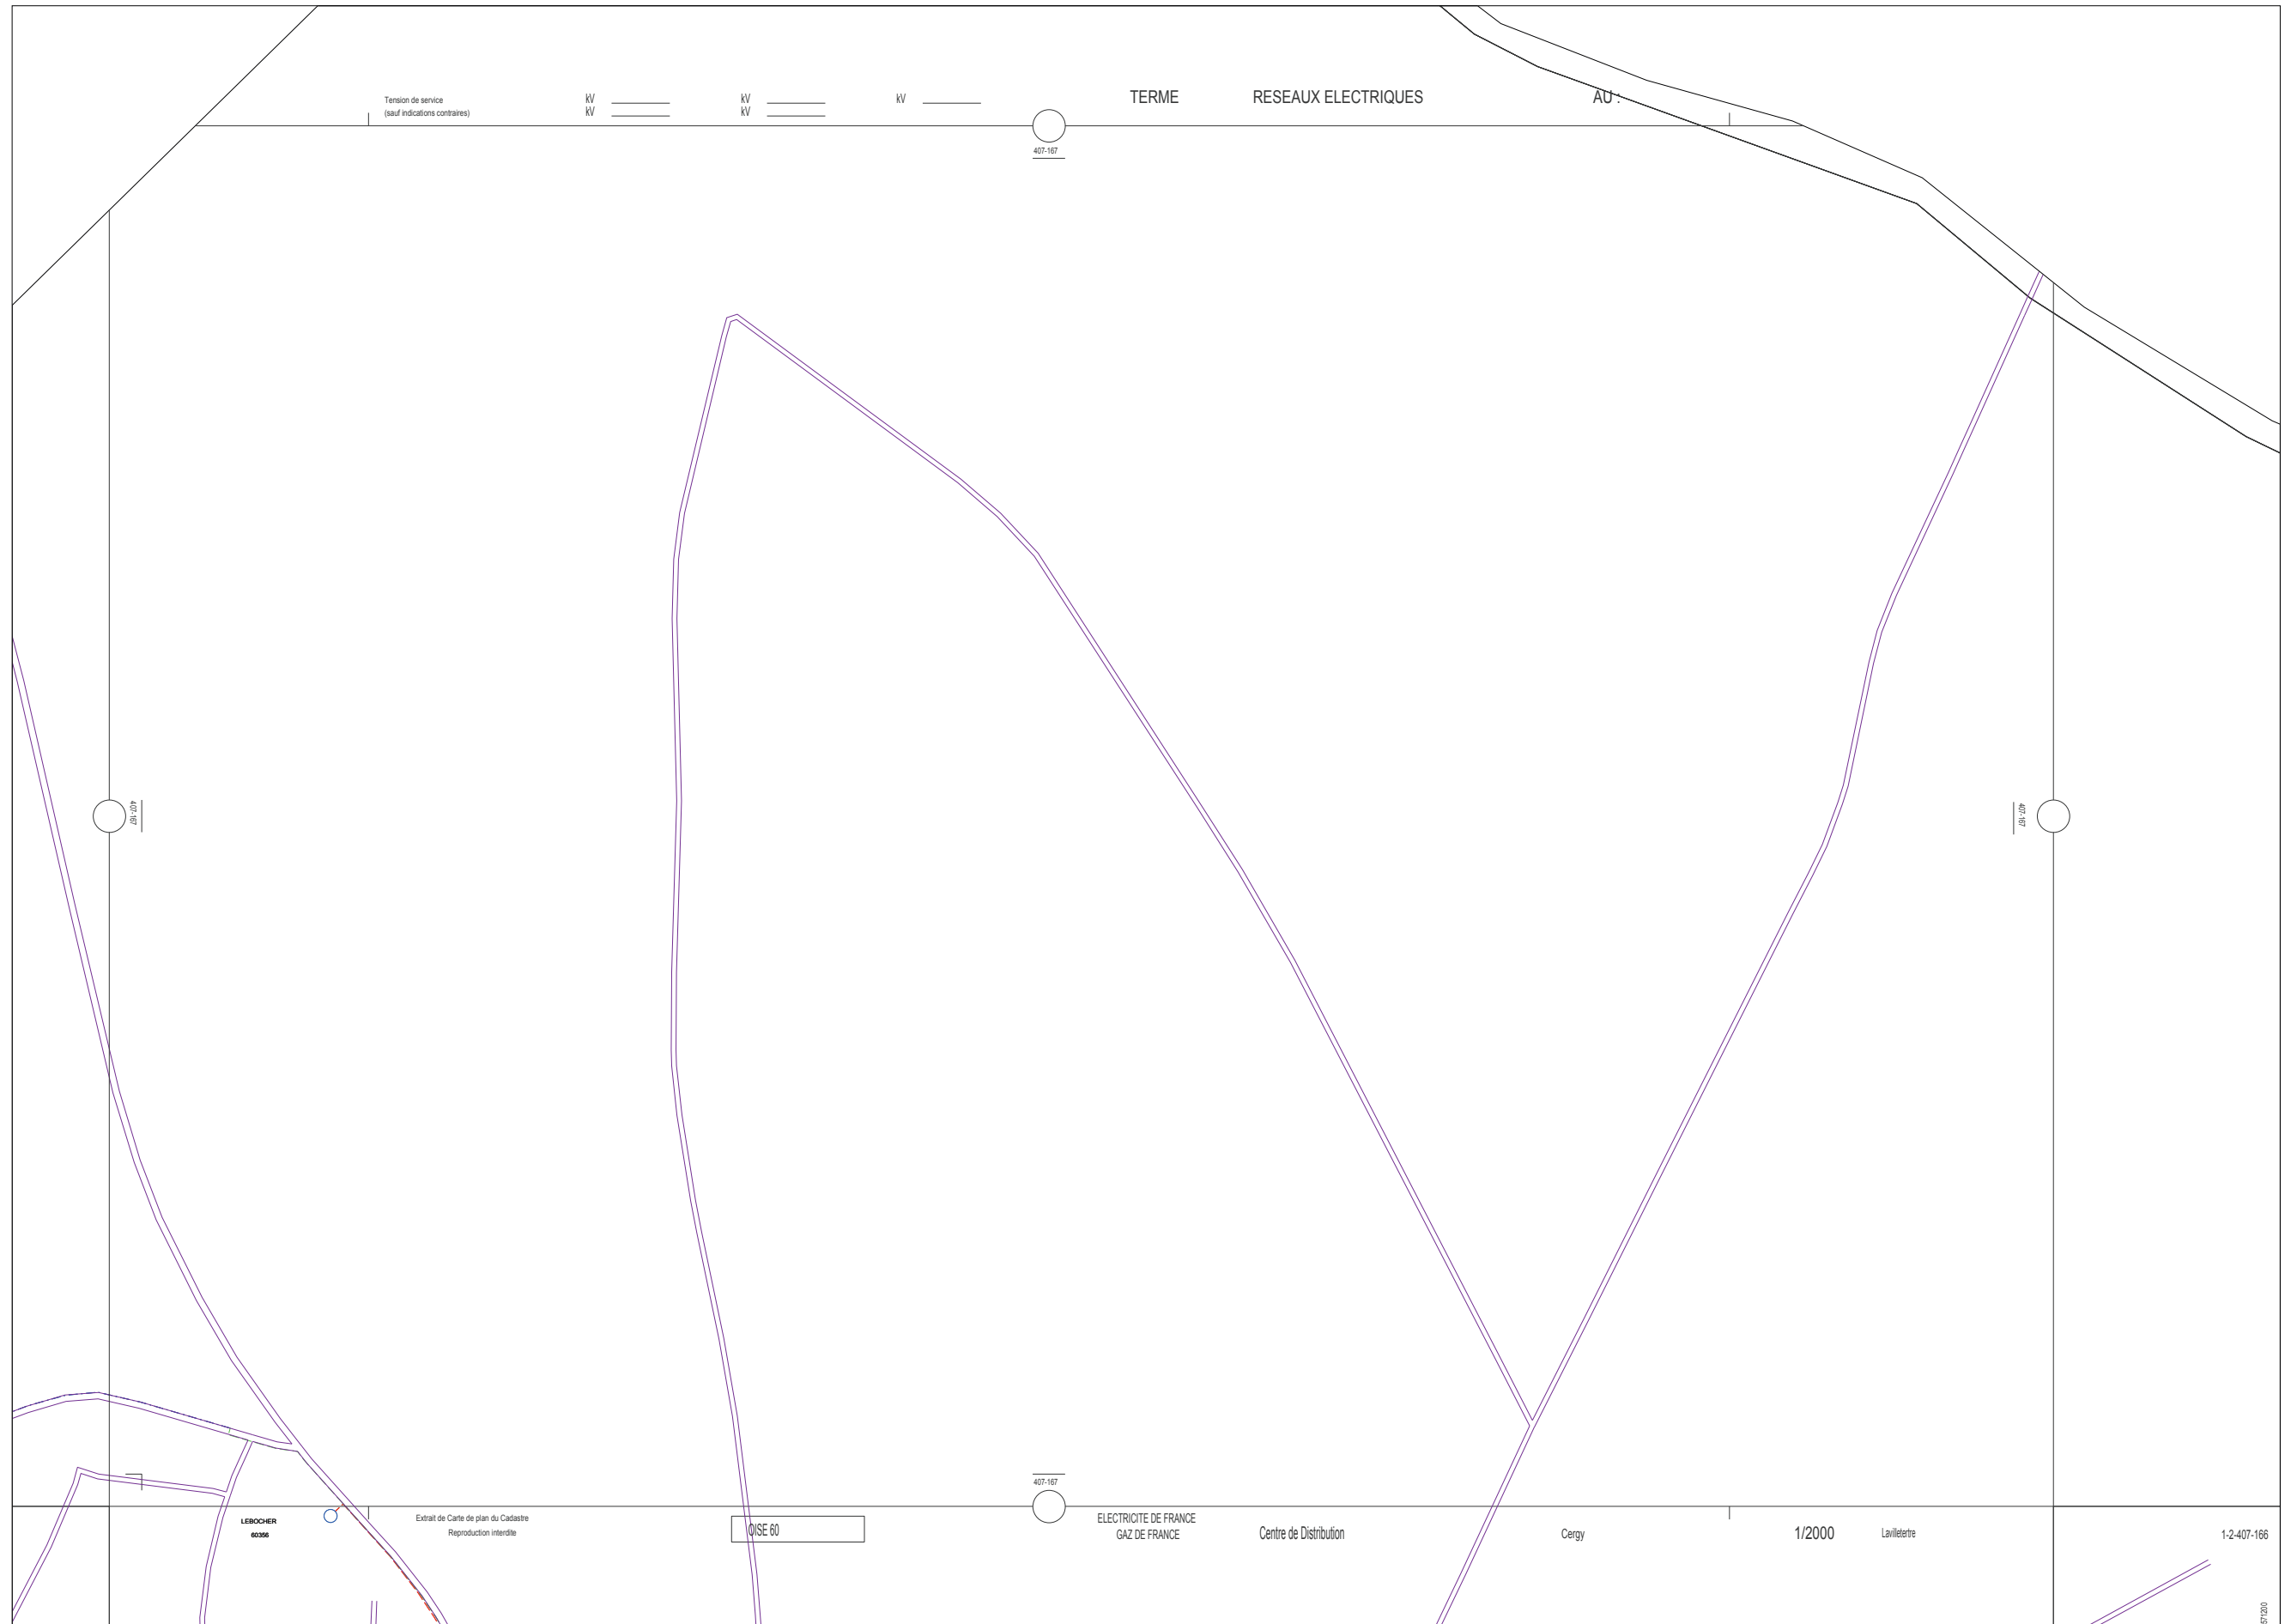


BT	Adrien Torsadé Sous-Terrain
BT ABAN	Adrien Torsadé Sous-Terrain
BT BR/HT	Adrien Torsadé Sous-Terrain
HTA	Adrien Torsadé Sous-Terrain
HTA ABAN	Adrien Torsadé Sous-Terrain
Armoire HTA	Poteau remontée Aéro
Jonction Extrême	Jonction Étoilement
Infos Compl.	Postes HTA
Con. Aér.	Client HTA
Chgt. Sec.	Prod. Client HTA
Jonction	Prod. DP Client HTA
Chgt. Sec.	Producteur
Postes HTA/BT	Répartition
Distribution Publique	Prod. HTA/HTA
DP	Source
Client HTA	

Source : DGFPIGN - Cadastre - Droits réservés
 Carborum - Copyright IGN 1994
 Edition graphique des réseaux propriété Eidf.
 Elle ne peut être ni reproduite ni communiquée à des tiers, ni utilisée à des fins commerciales sans autorisation spécifique.
 Le positionnement des ouvrages et des réseaux est fourni à titre indicatif.

 

1-2-407-166
 871200

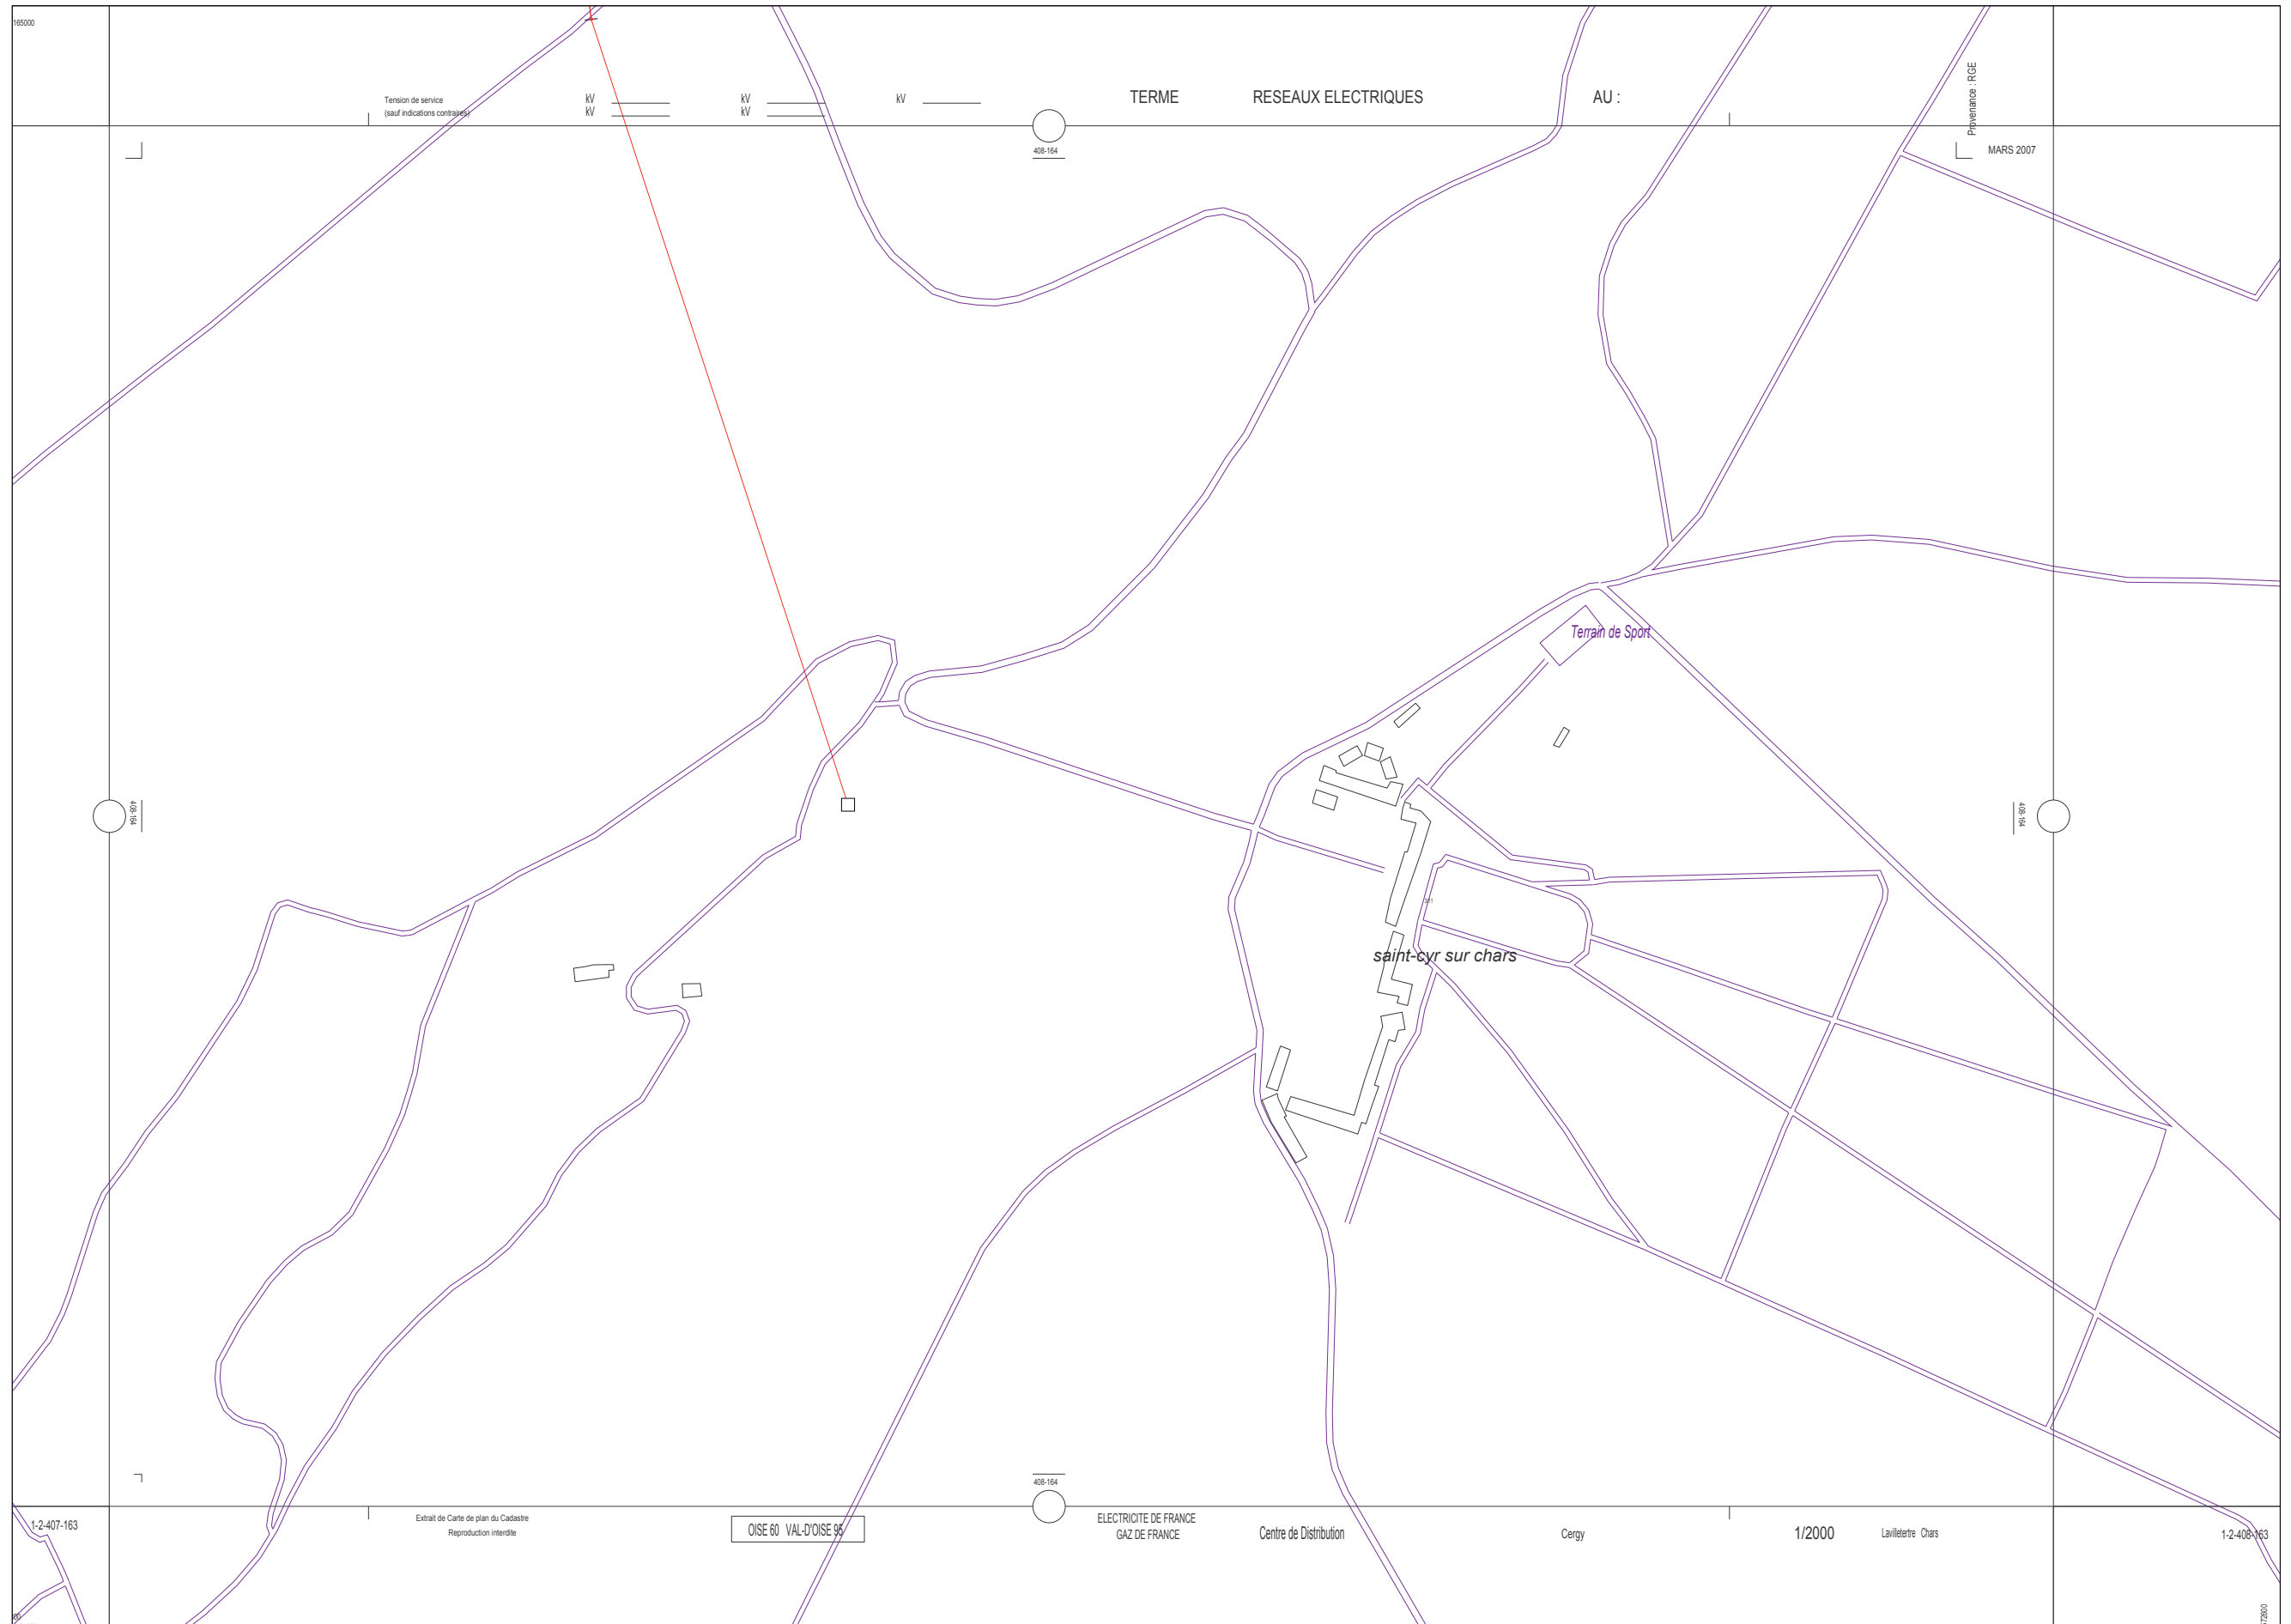


BT	Adrien Torsadé Sous-Terrain
BT ABAN	Adrien Torsadé Sous-Terrain
BT BR/HT	Adrien Torsadé Sous-Terrain
HTA	Adrien Torsadé Sous-Terrain
HTA/ABAN	Adrien Torsadé Sous-Terrain


Armoire HTA	Poteau remontrée Aéro
Jonction Extrémite	Jonction Etollement

Infos Compl.	Postes HTA
Con. Aér.	Cient HTA
Chgt. Sec.	Prod. Client HTA
Jonction	Prod. DP Client HTA
Chgt. Sec.	Producteur

Postes HTA/BT	Repartition
Distribution Publique DP Client HTA	Prod. HTA/HTA
	Source

Source : DGF/IGN - Cadastre - Droits réservés
 Carboneum - Copyright IGN 1994
 Edition graphique des réseaux propriété Eidf.
 Elle ne peut être ni reproduite ni communiquée à des tiers, ni utilisée à des fins commerciales sans autorisation spécifique.
 Le positionnement des ouvrages et des réseaux est fourni à titre indicatif.

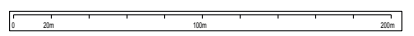

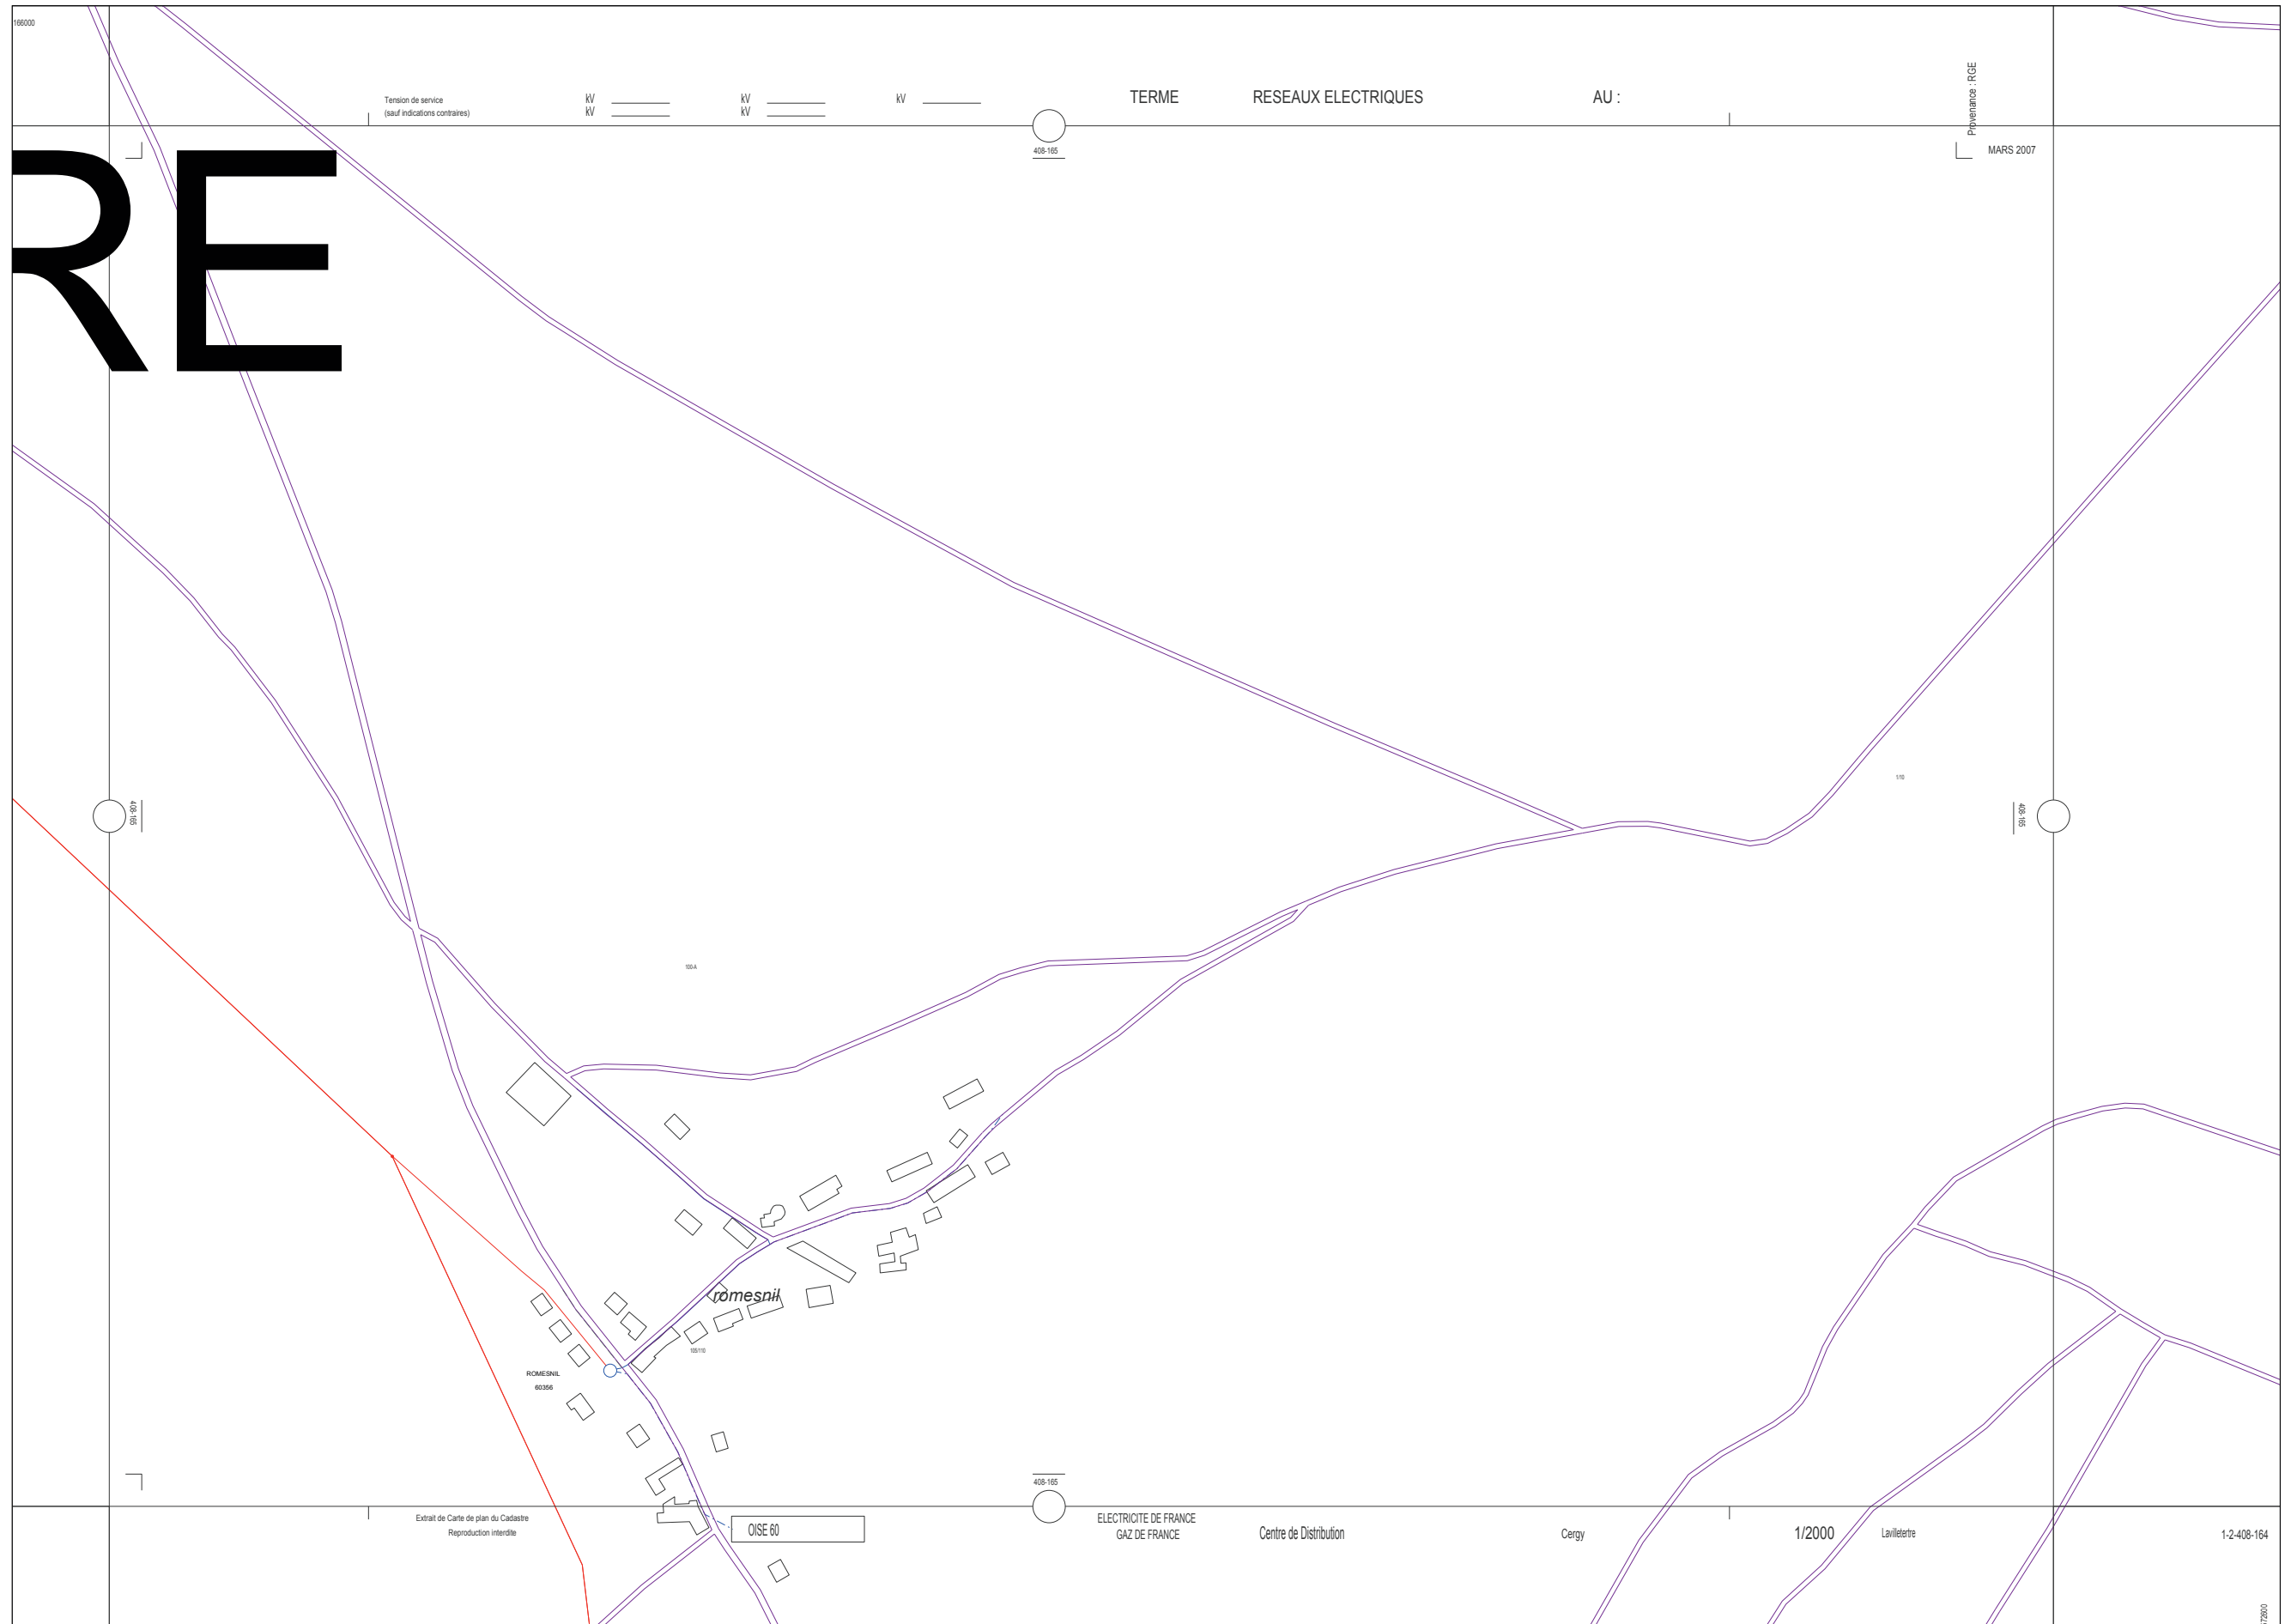

BT	Adrien Toradé Sous-Terrain
BT ABAN	Adrien Toradé Sous-Terrain
BT BRCHT	Adrien Toradé Sous-Terrain
HTA	Adrien Toradé Sous-Terrain
HTA ABAN	Adrien Toradé Sous-Terrain

Armoire HTA	Poteau remontée Aéro
Jonction Extrémé	Jonction Etollement

Infos Compl.	Postes HTA
Con. Aér.	Client HTA
Chgt. Sec.	Prod. Client HTA
Jonction Chgt. Sec.	Prod. DP Client HTA
Postes HTA/BT	Producteur
Distribution Publique DP Client HTA	Répartition Prod. HTA/HTA
	Source

Source : DGFPIGN - Cadastre - Droits réservés
 Cartorun - Copyright IGN 1994
 Edition graphique des réseaux propriété EDF.
 Elle ne peut être ni reproduite ni communiquée à des tiers, ni utilisée à des fins commerciales sans autorisation spécifique.
 Le positionnement des ouvrages et des réseaux est fourni à titre indicatif.