

Commune de
LA VILLETERTRE

PLAN LOCAL
D'URBANISME

DOCUMENT
PROVISOIRE


ARRÊT

Vu pour être annexé à la
délibération en date du :

19 FEV. 2018

6d

RÉSEAU D'ASSAINISSEMENT

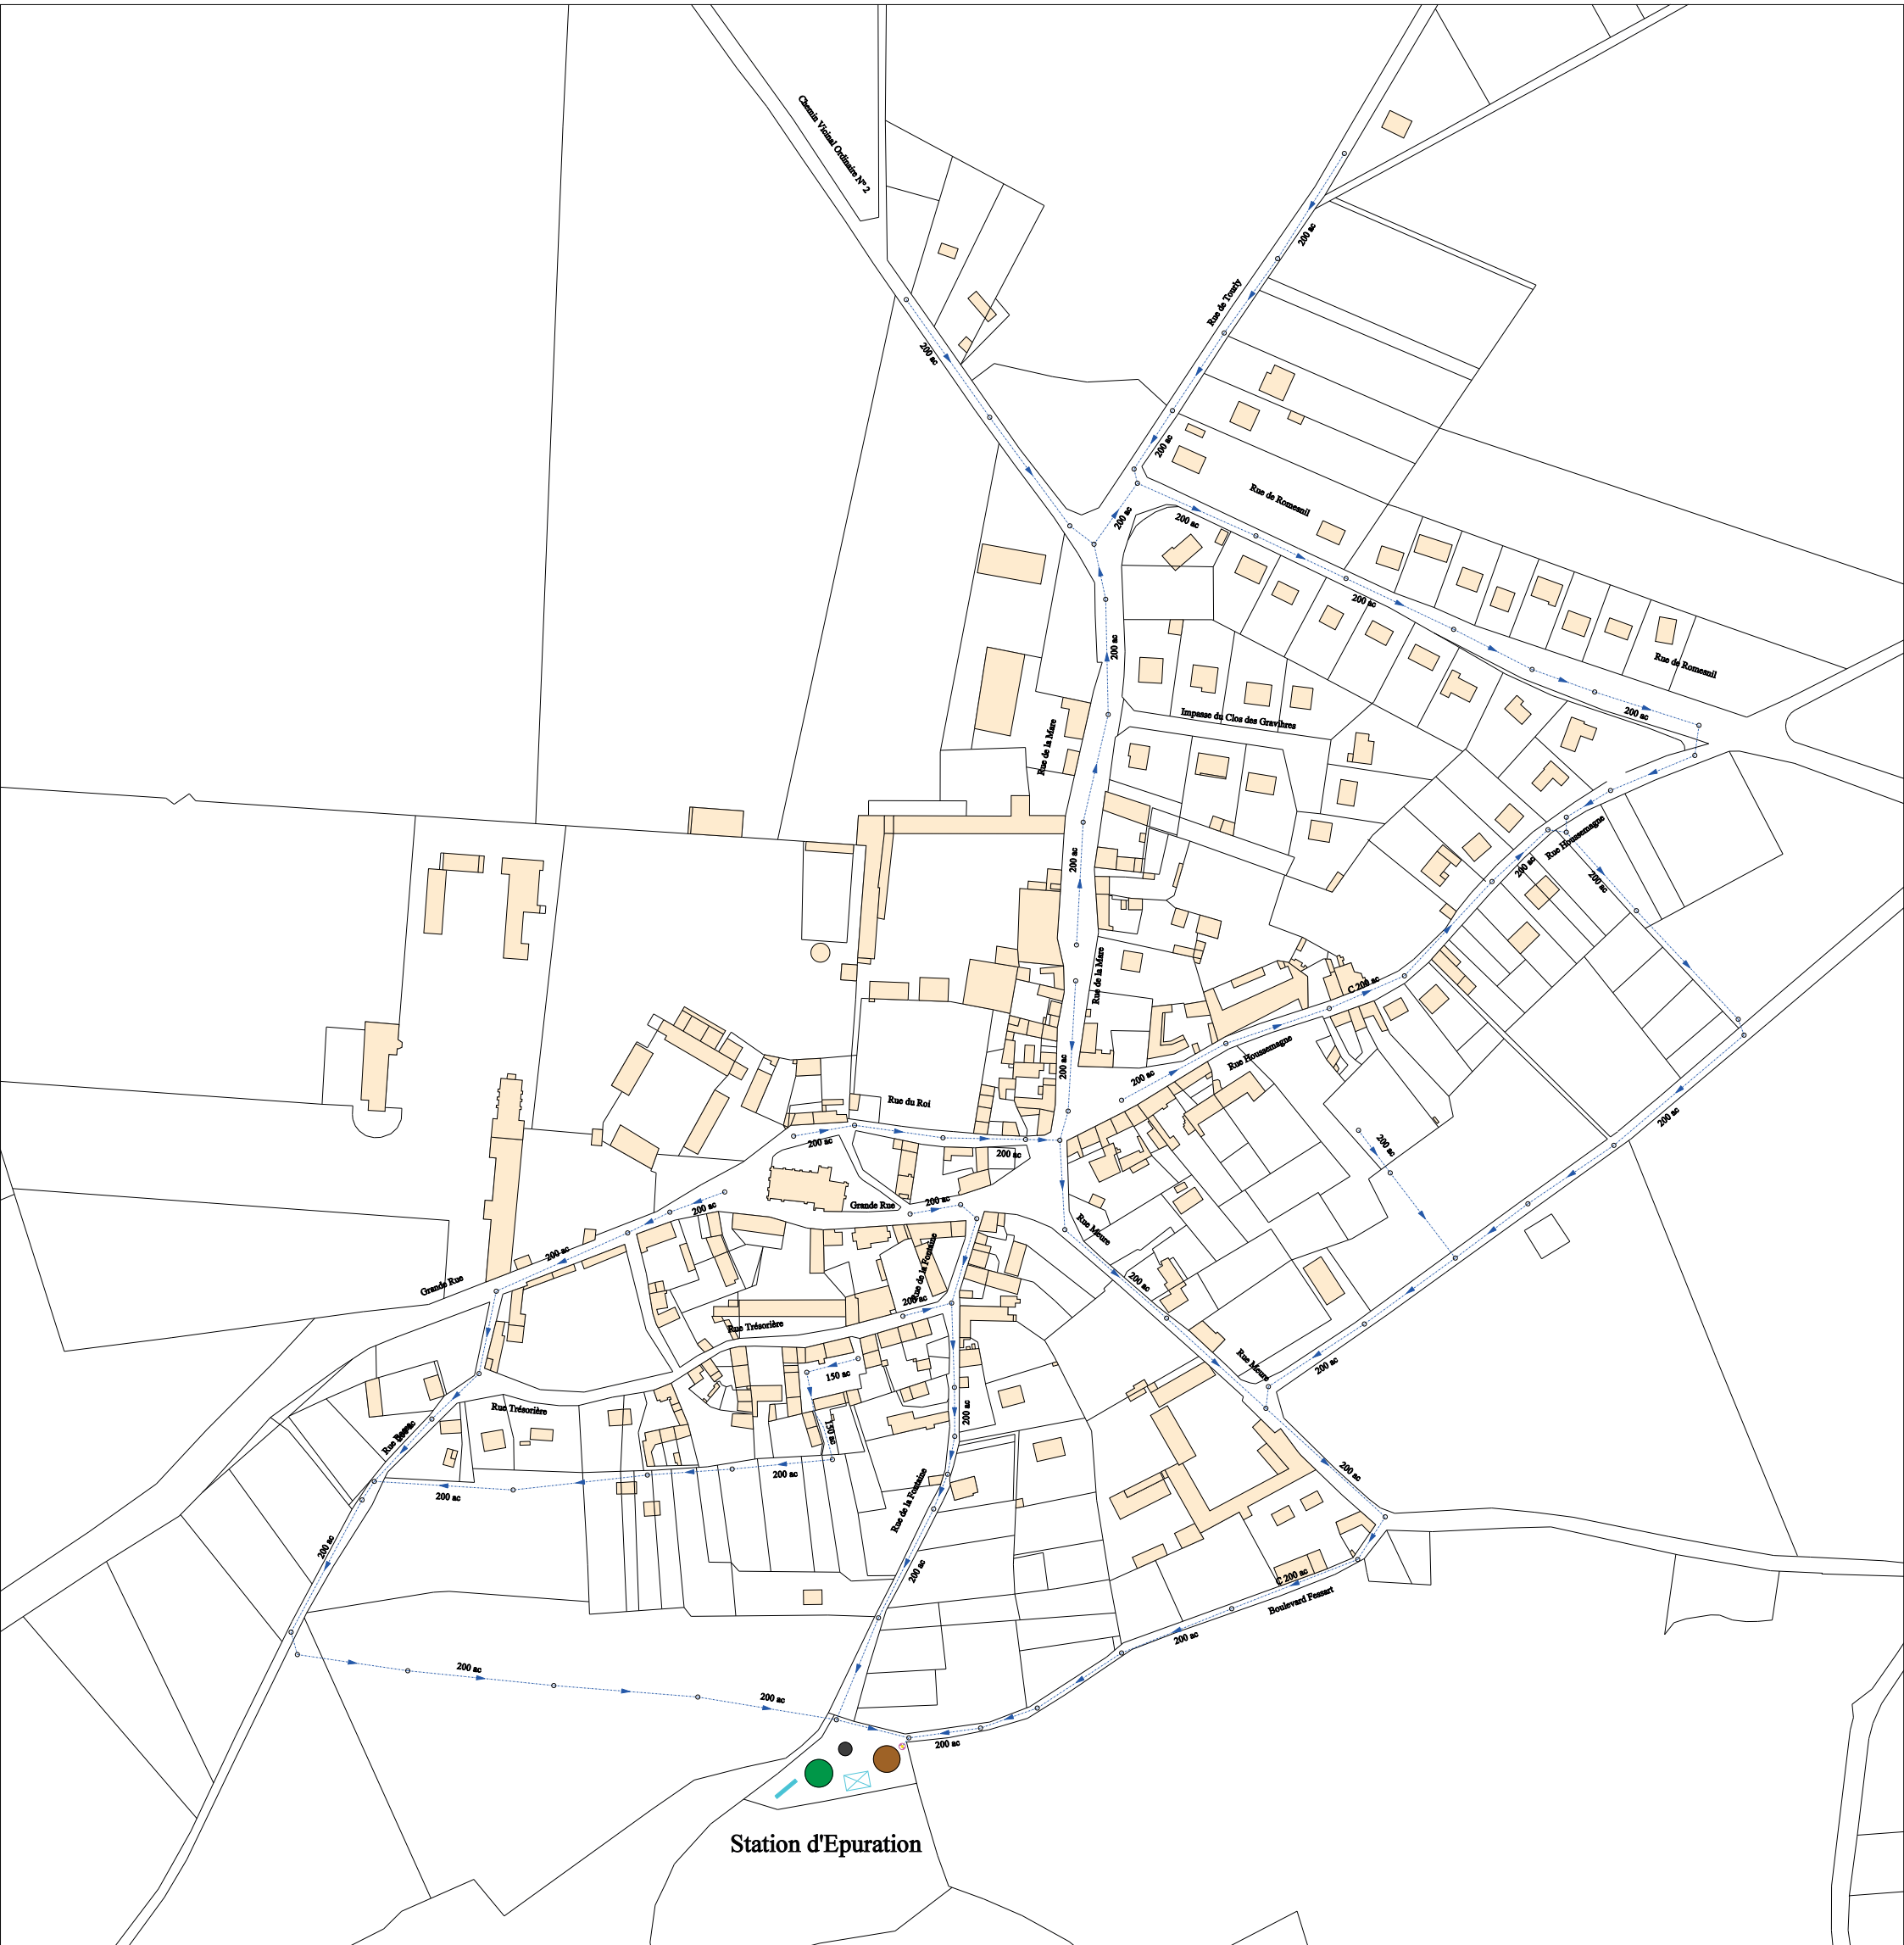

Station d'Épuration